


-  Contre cloison métallique 48 mm + fermacel (voir détail n°1)
-  Cloison métallique 75 mm (voir détail n°2)
-  Enduit terre ou plâtre
-  Double vitrage thermique et phonique 180 mm (voir détail n°1)
-  Mur existant

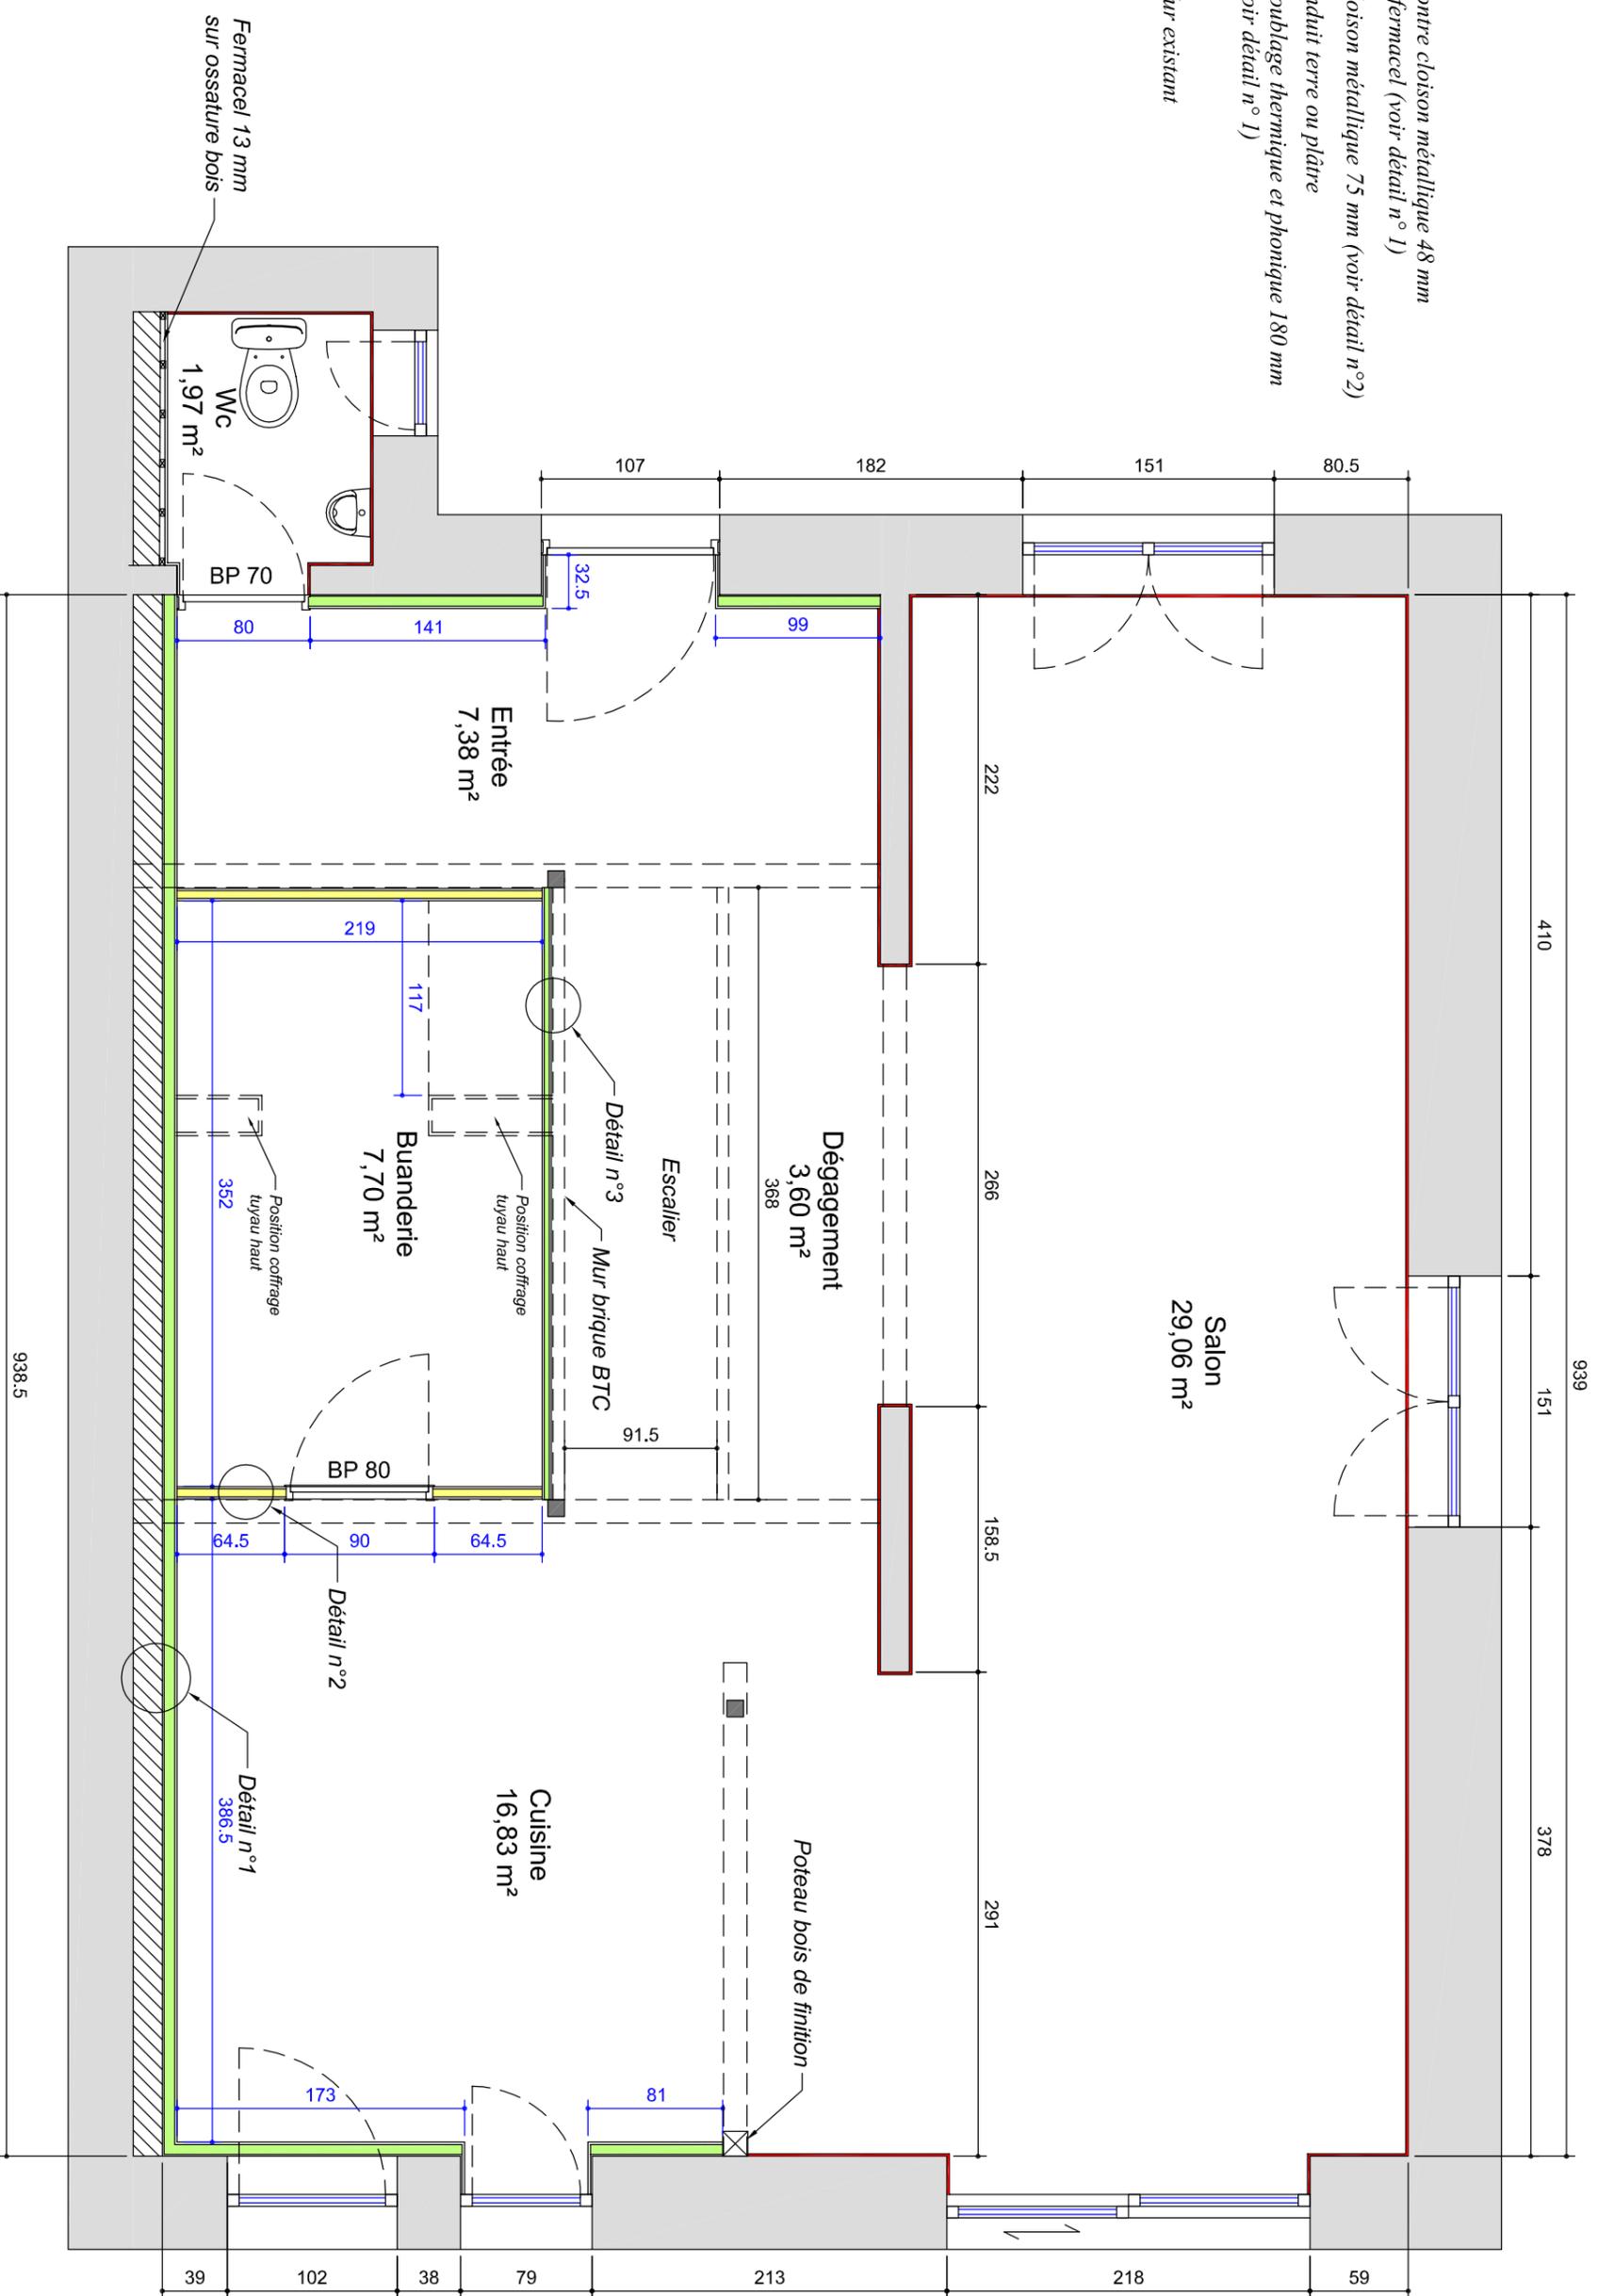

## Implantation rez de chaussée

Projet (exemple)

Indice: **D**


Imprimer en A3

Le 26/03/2018  
N° plan: 1/4  
A3  
Echelle: 1/40  
cme

**MANU TECHNIQUE**  
Technicien études bois agencement

Légende électrique

-  Tableau électrique
-  Interrupteur simple
-  Interrupteur va-et-vient
-  Interrupteur va-et-vient double
-  Télérupteur
-  Plafonnier
-  Spot LED
-  Applique murale
-  Prise
-  RJ 45-informatique
-  Télévision
-  Téléphone
-  Sonnette
-  Sirène

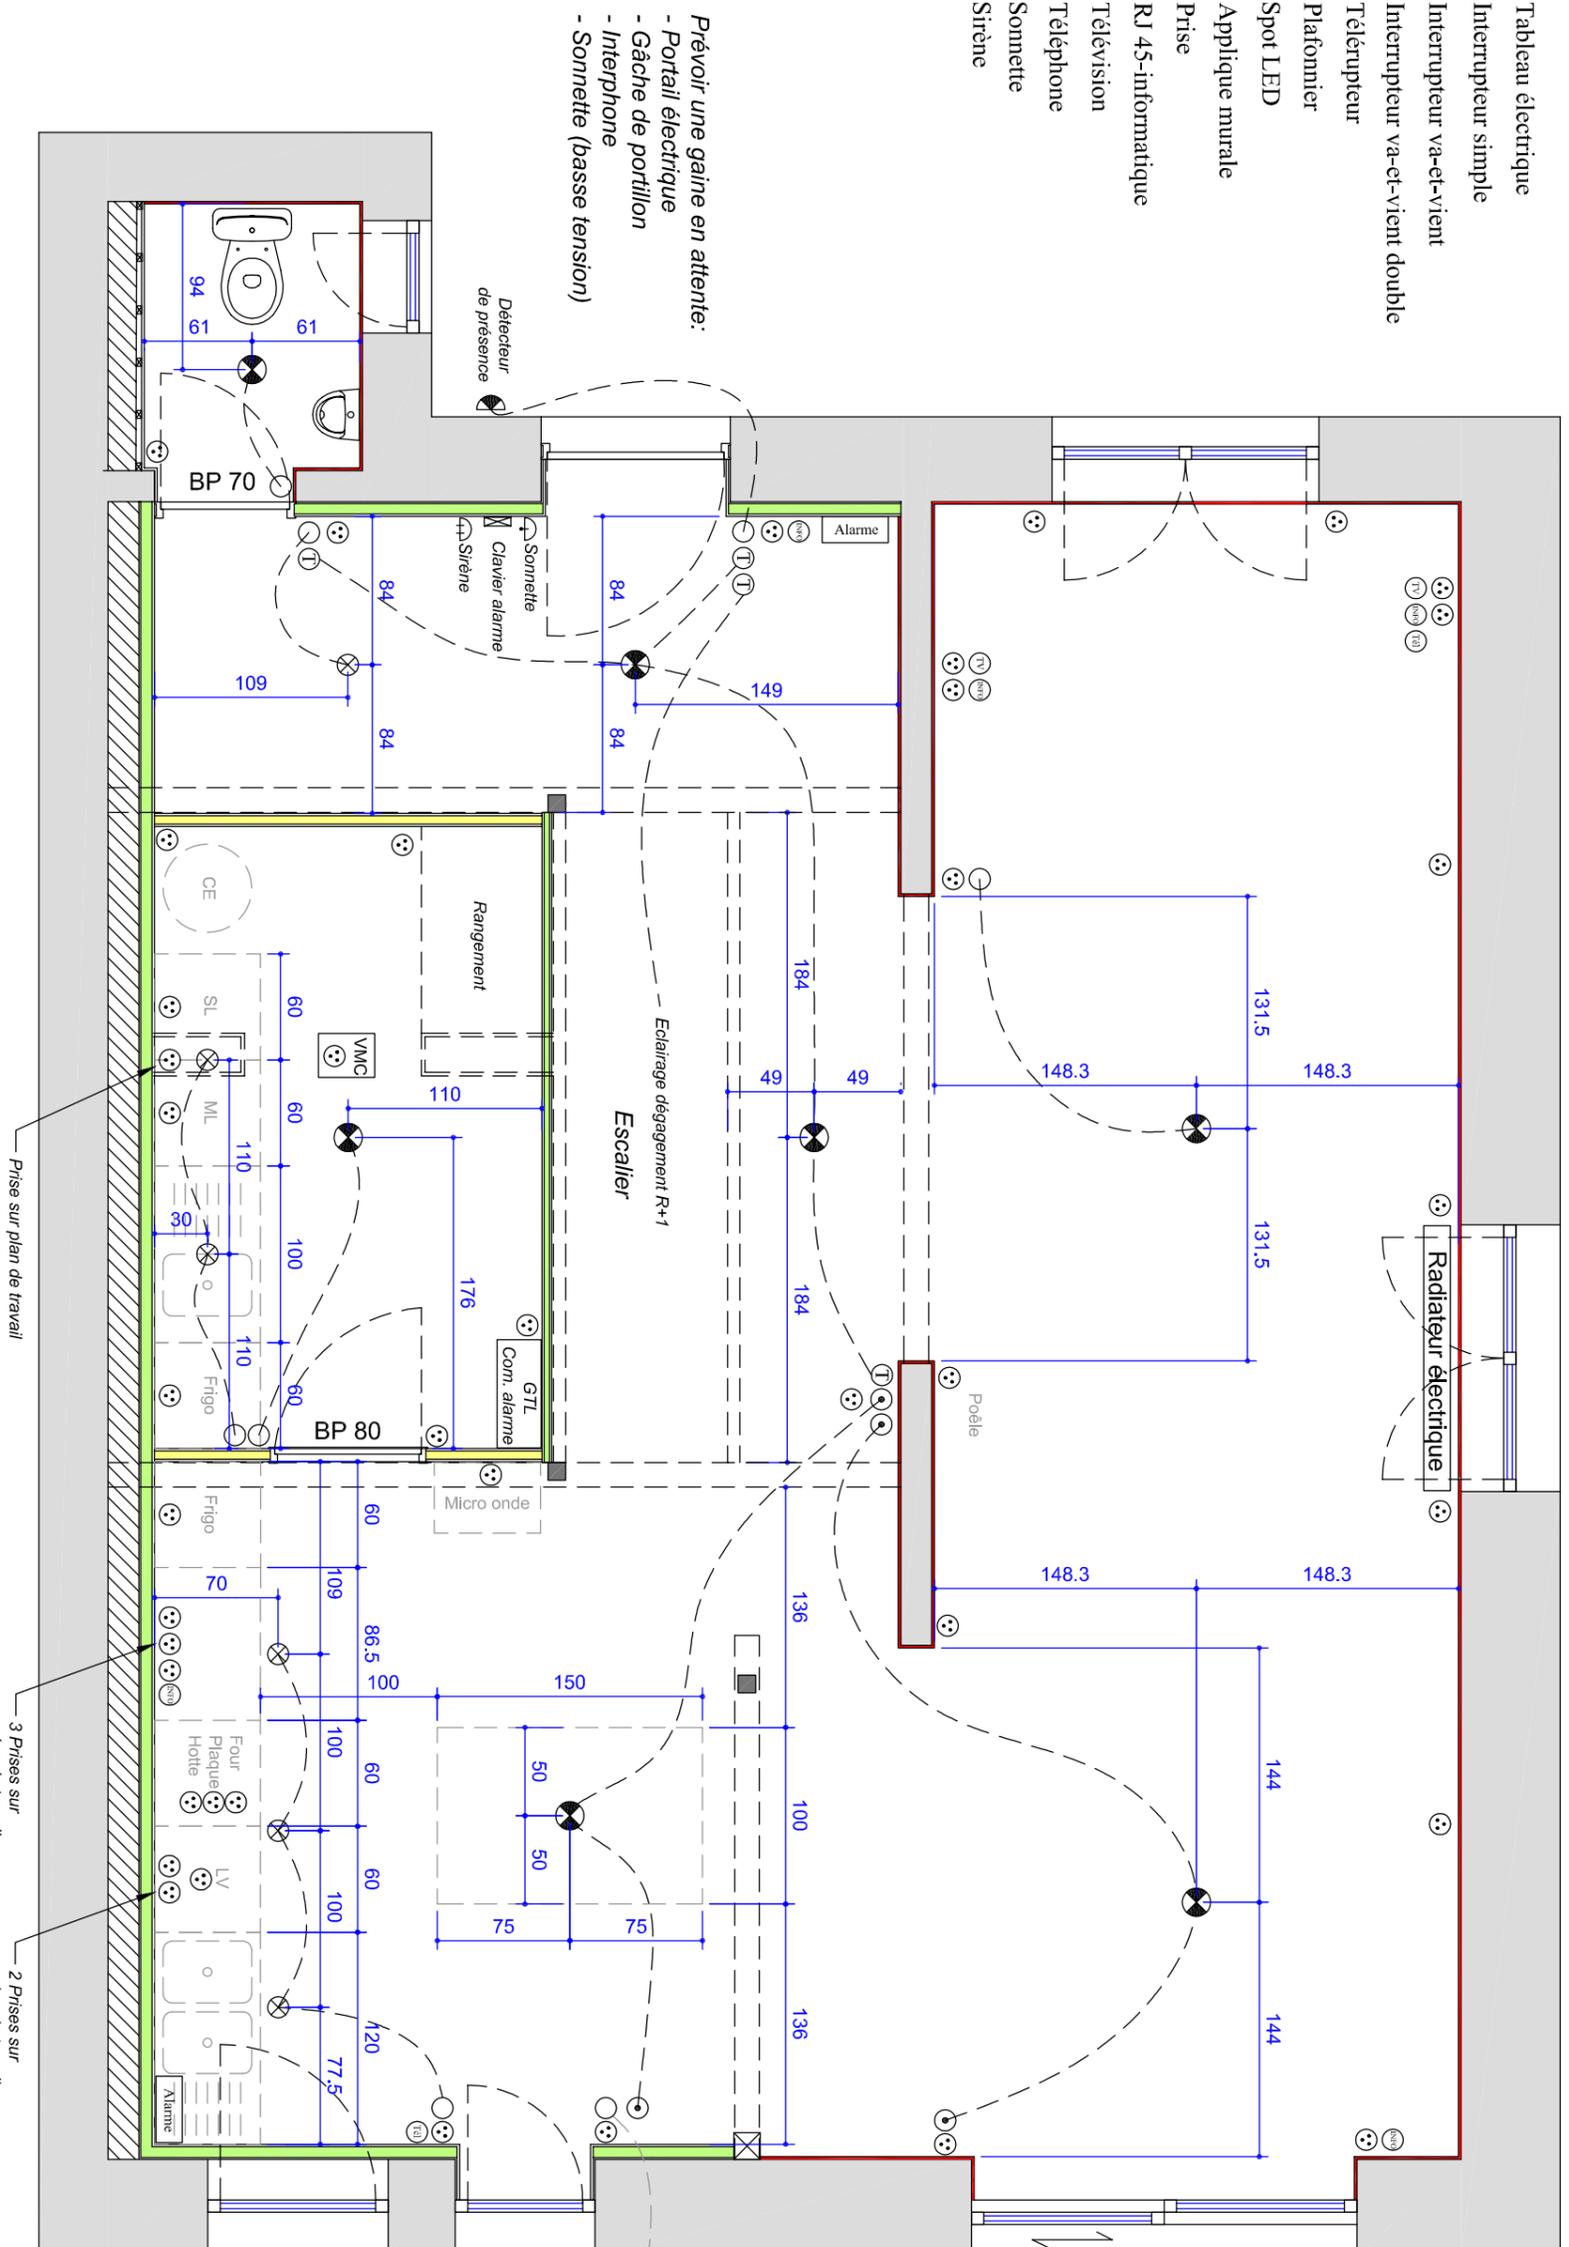

Prévoir une gaine en attente:  
 - Portail électrique  
 - Gâche de portillon  
 - Interphone  
 - Sonnette (basse tension)

Prévoir:  
 - un boîtier électrique pour le cellier  
 - Une alimentation vers le garage  
 - un boîtier électrique pour le garage

Prise sur plan de travail


3 Prises sur plan de travail

2 Prises sur plan de travail

Implantation rez de chaussée  
 (Electricité)

<b>Projet (exemple)</b>		Index: <b>D</b>
Le 26/03/2018	N° plan: 2/4	A3
Dessinateur Emmanuel YVETOT	Echelle: 1/40	ème
<b>MANU TECHNIQUE</b>		
Technicien études bois agencement		

- Doublage bois 90 mm + Fermacel (voir détail n° 6)
- Doublage bois 90 mm + Lambris (voir détail n° 7)
- Panneau phonique 16 mm
- Contre cloison bois 75 mm (voir détail n° 4)
- Cloison bois 85 mm (voir détail n° 5)
- Colombage + Ossature bois + fermacel
- Doublage thermique et phonique 132 mm (voir détail n° 4)
- Mur existant

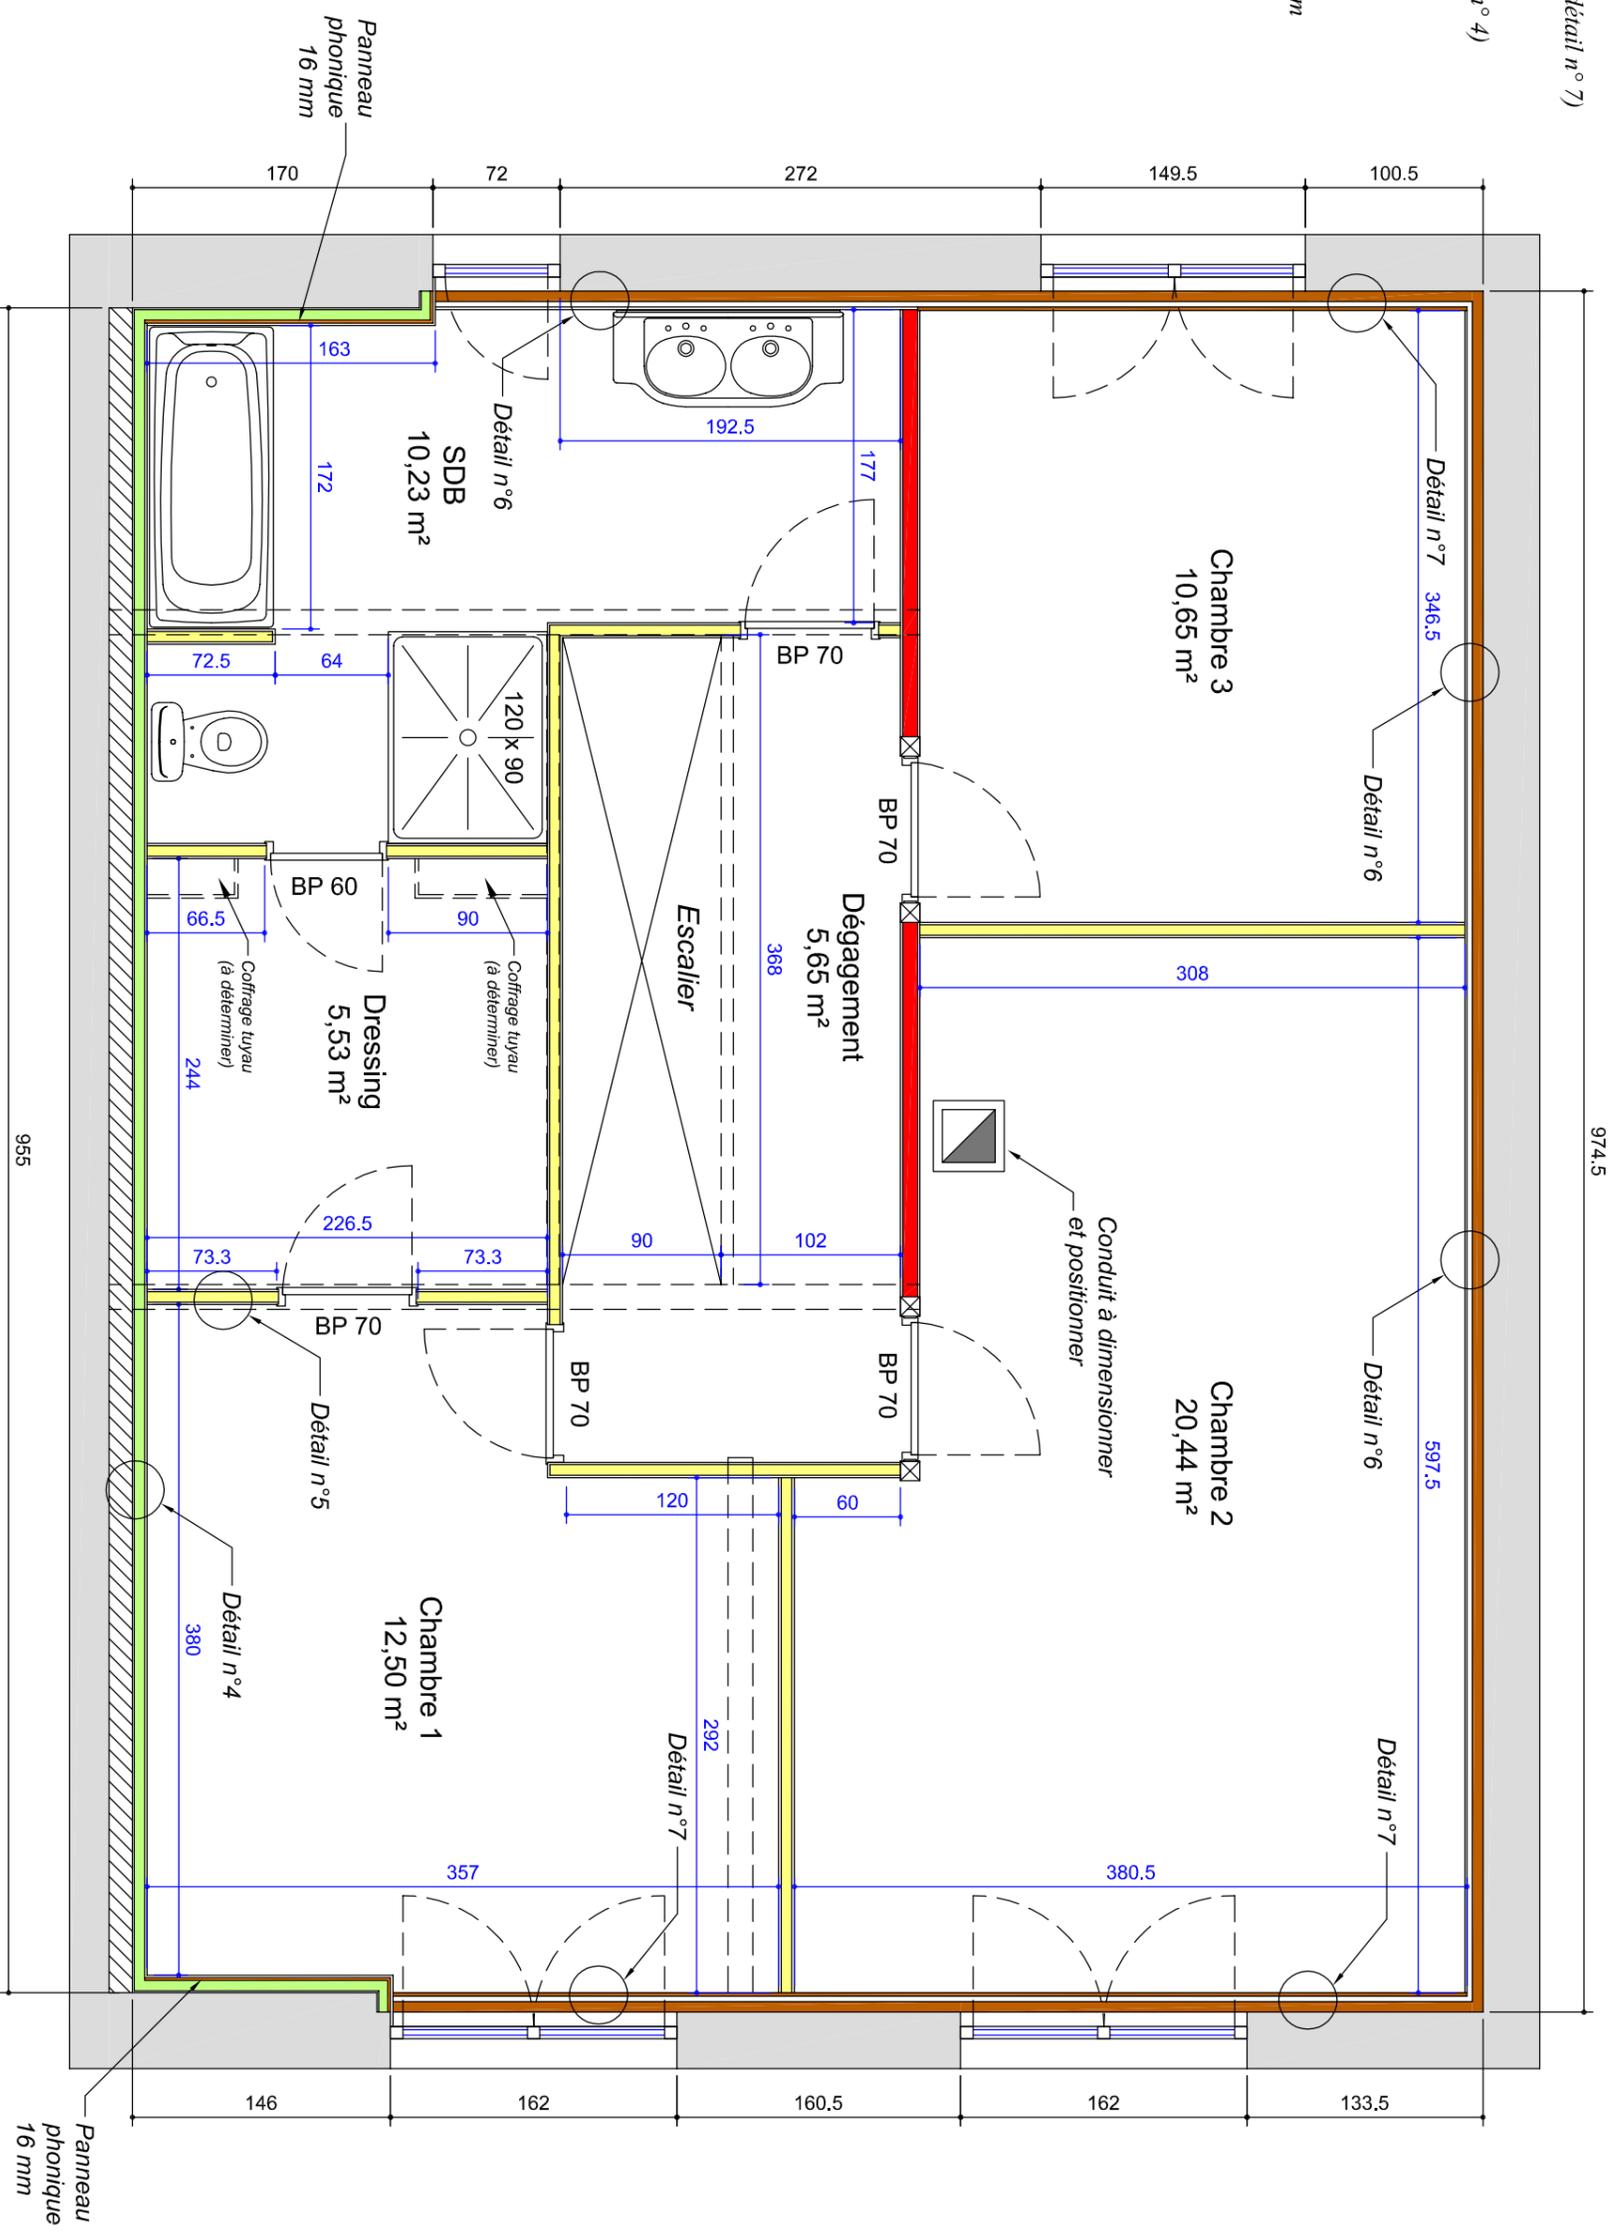

## Implantation R+1

Imprimer en A3

Projet (exemple)


Index: **D**

Le	26/03/2018	N° plan:	3/4	A3
Dessinateur	Emmanuel YVETOT	Echelle:	1/40	ème

**MANU TECHNIQUE**  
Technicien études bois agencement

Légende électrique

-  Tableau électrique
-  Interrupteur simple
-  Interrupteur va-et-vient
-  Interrupteur va-et-vient double
-  Télérupteur
-  Plafonnier
-  Spot LED
-  Applique murale
-  Prise
-  RJ 45-informatique
-  Télévision
-  Téléphone
-  Sonnette
-  Sirène

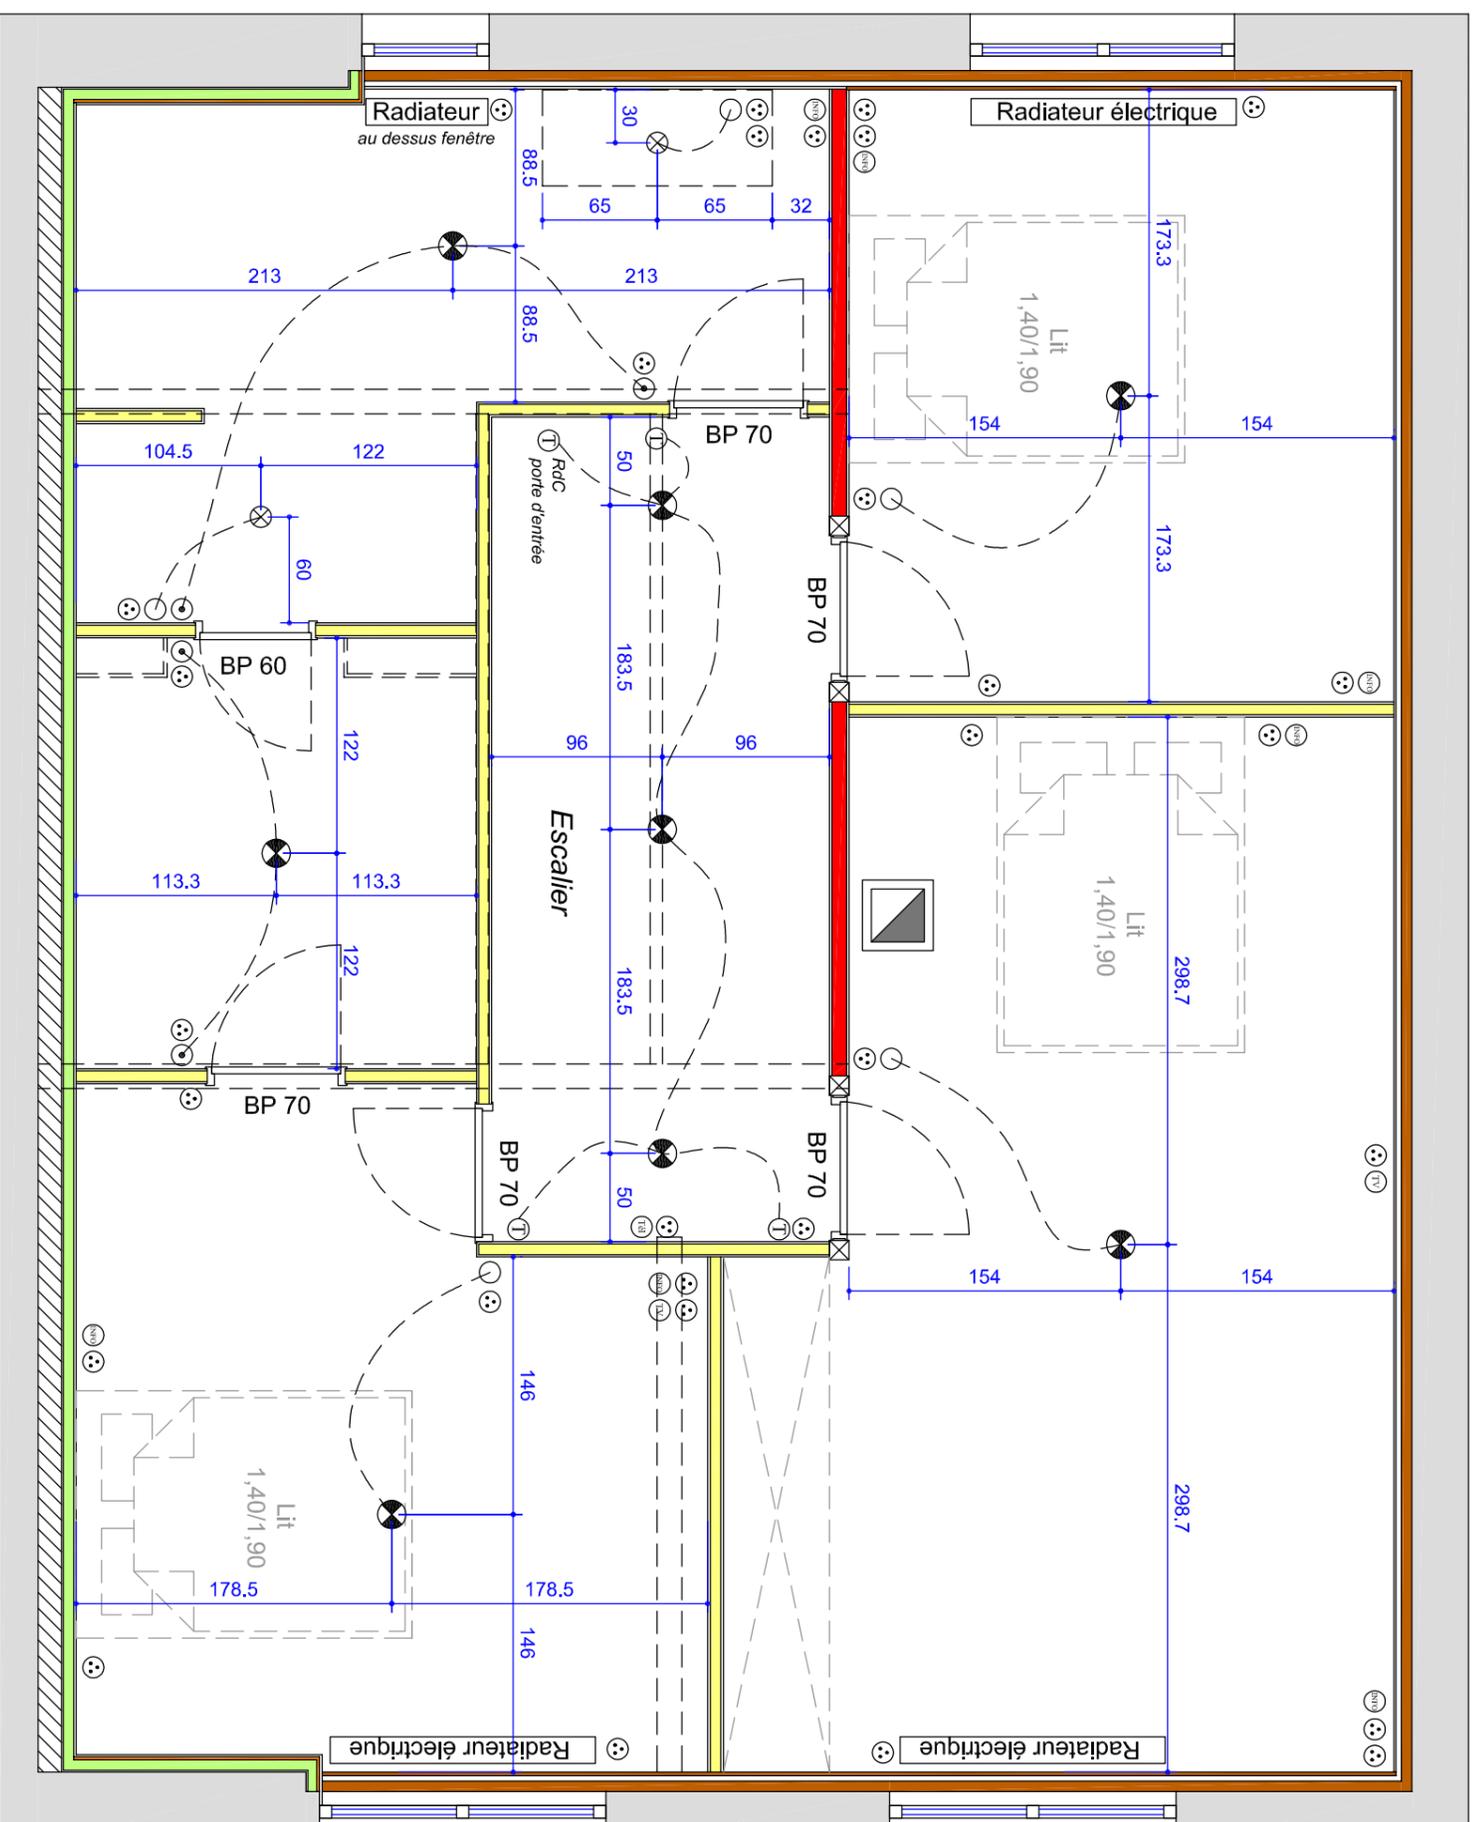

Implantation R+1  
(Electricité)

Projet (exemple)

Index: **D**

Le	26/03/2018	N° plan:	4/4	A3
Dessinateur	Emmanuel YVETOT	Echelle:	1/40	ème

**MANU TECHNIQUE**  
Technicien études bois agencement