



Détail mur n° 1

Projet (exemple)			Indice: C
Le 26/03/2018	N° plan: 1/7	A4	MANU TECHNIQUE Technicien études bois agencement
Dessinateur Emmanuel YVETOT	Echelle: 1/2.5	ème	

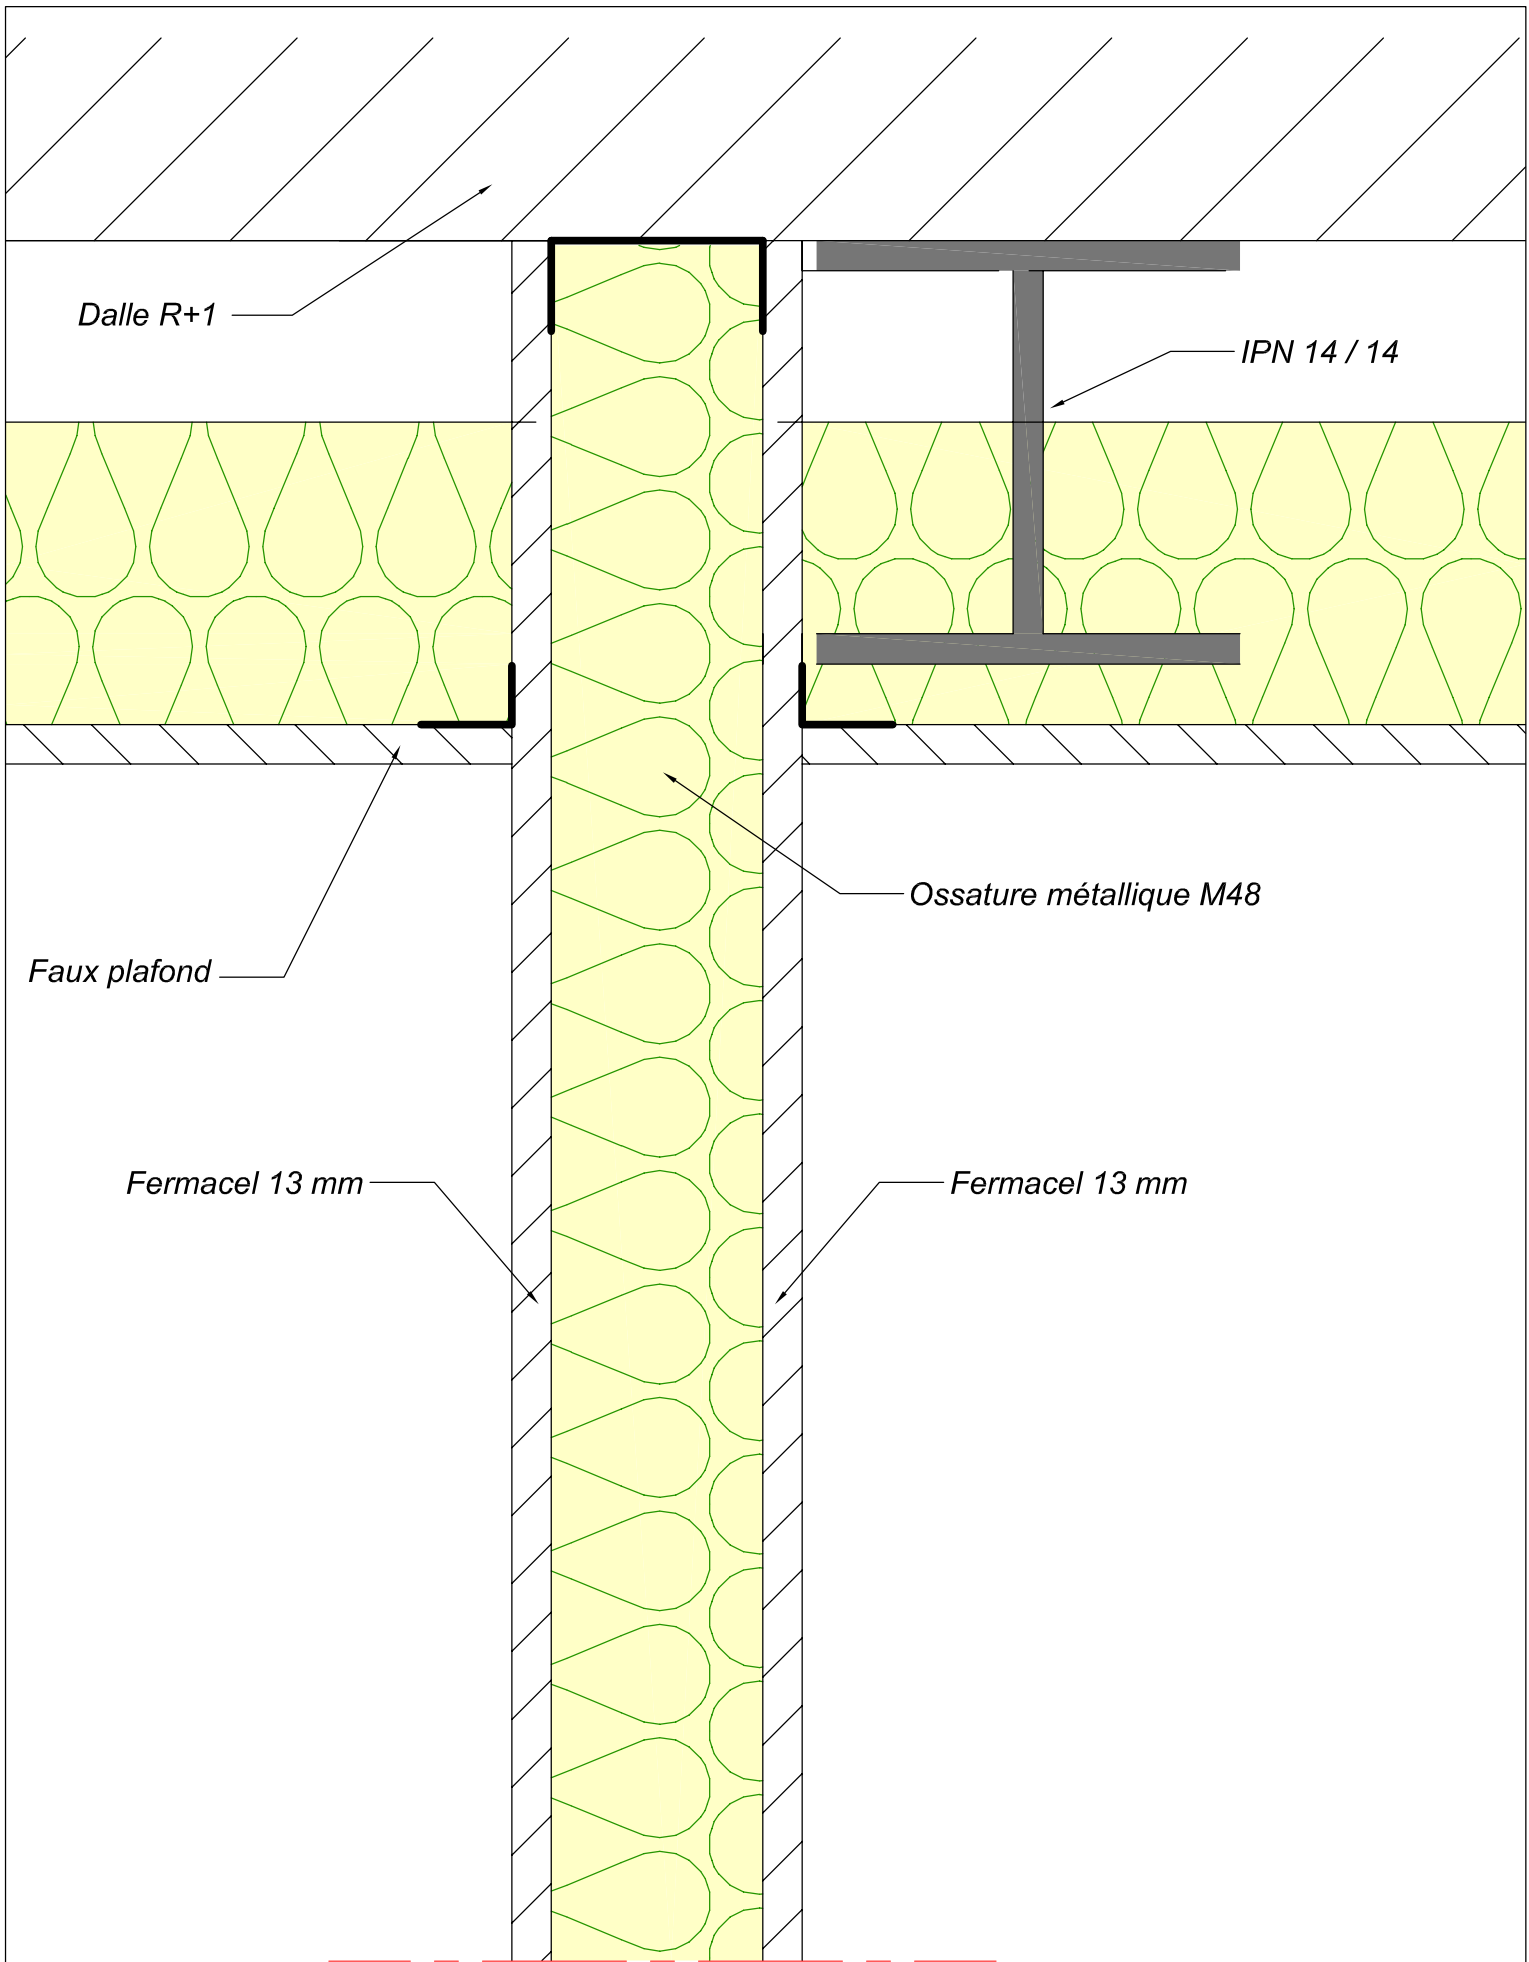


Détail mur n° 2

Projet (exemple)			Indice: C
Le 26/03/2018	N° plan: 2/7	A4	MANU TECHNIQUE <i>Technicien études bois agencement</i>
Dessinateur Emmanuel YVETOT	Echelle: 1/2.5	ème	

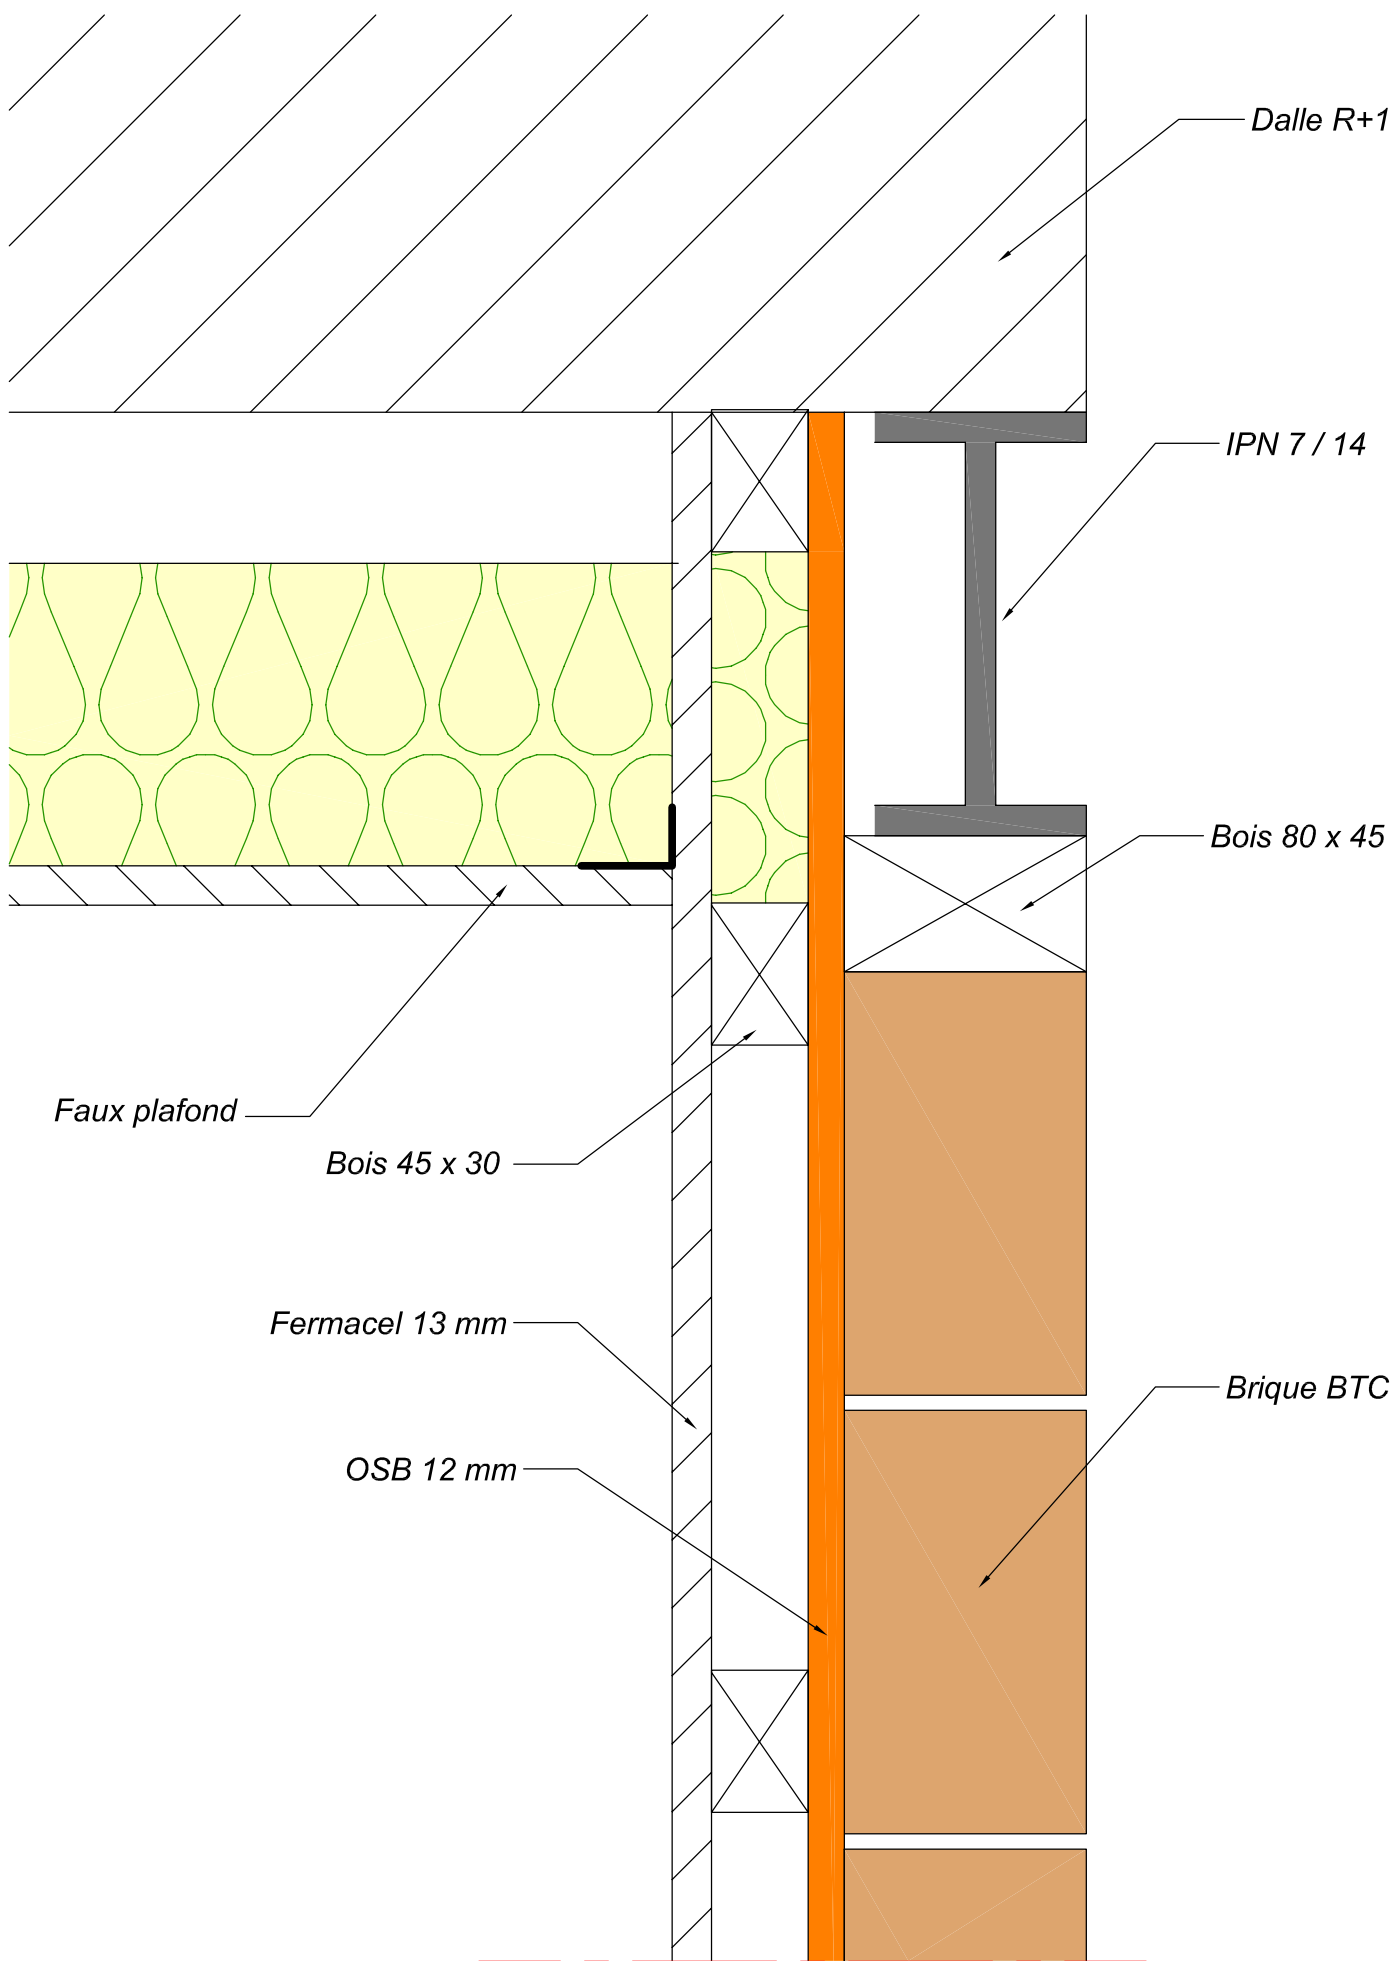


Détail mur n° 3

Projet (exemple)			Indice: C
Le 26/03/2018	N° plan: 3/7	A4	MANU TECHNIQUE Technicien études bois agencement
Dessinateur Emmanuel YVETOT	Echelle: 1/2.5	ème	

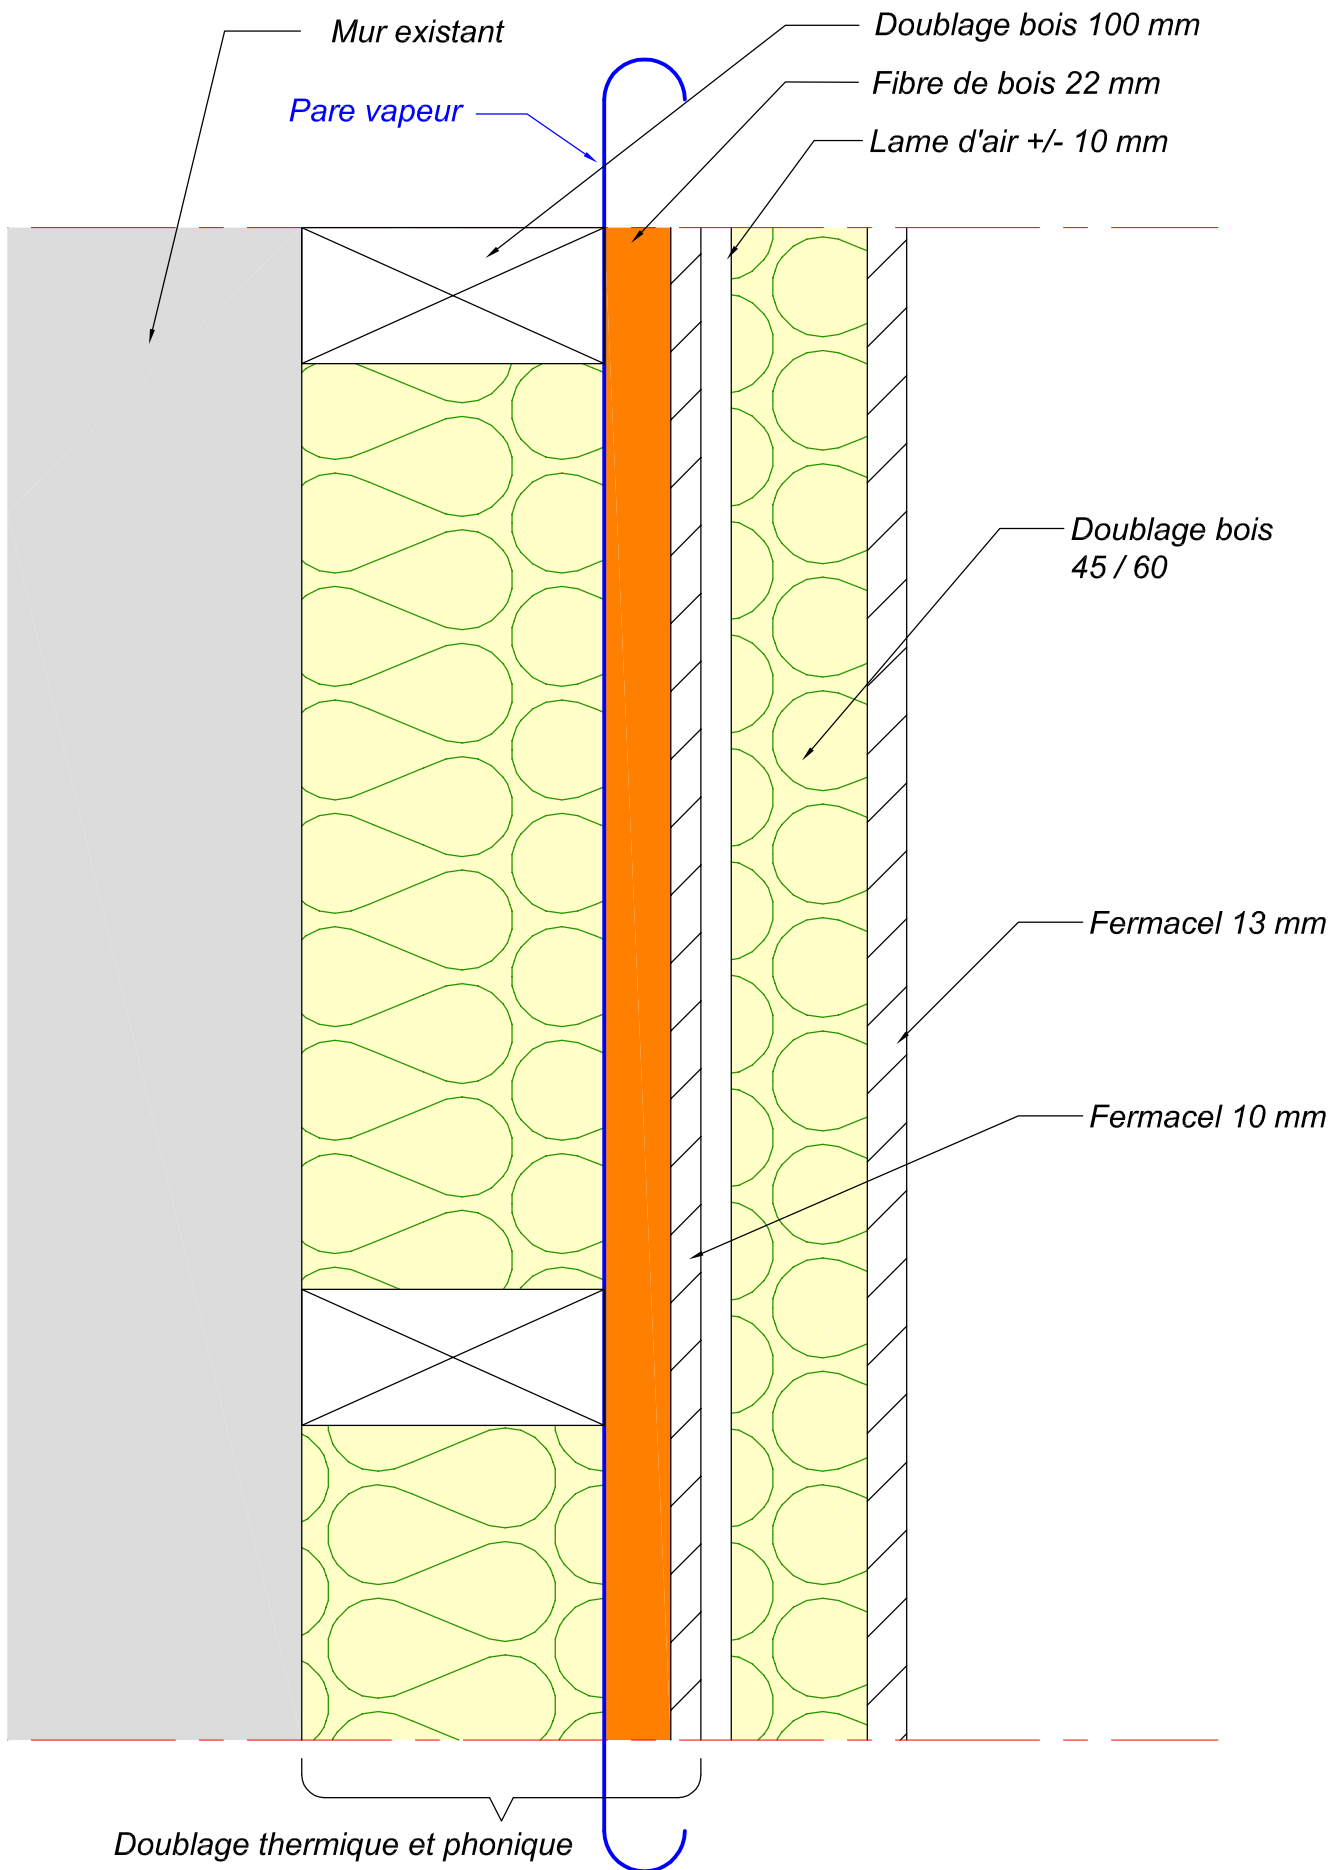


Détail mur n° 4

Projet (exemple)			Indice: C
Le 26/03/2018	N° plan: 4/7	A4	MANU TECHNIQUE <i>Technicien études bois agencement</i>
Dessinateur Emmanuel YVETOT	Echelle: 1/2.5	ème	

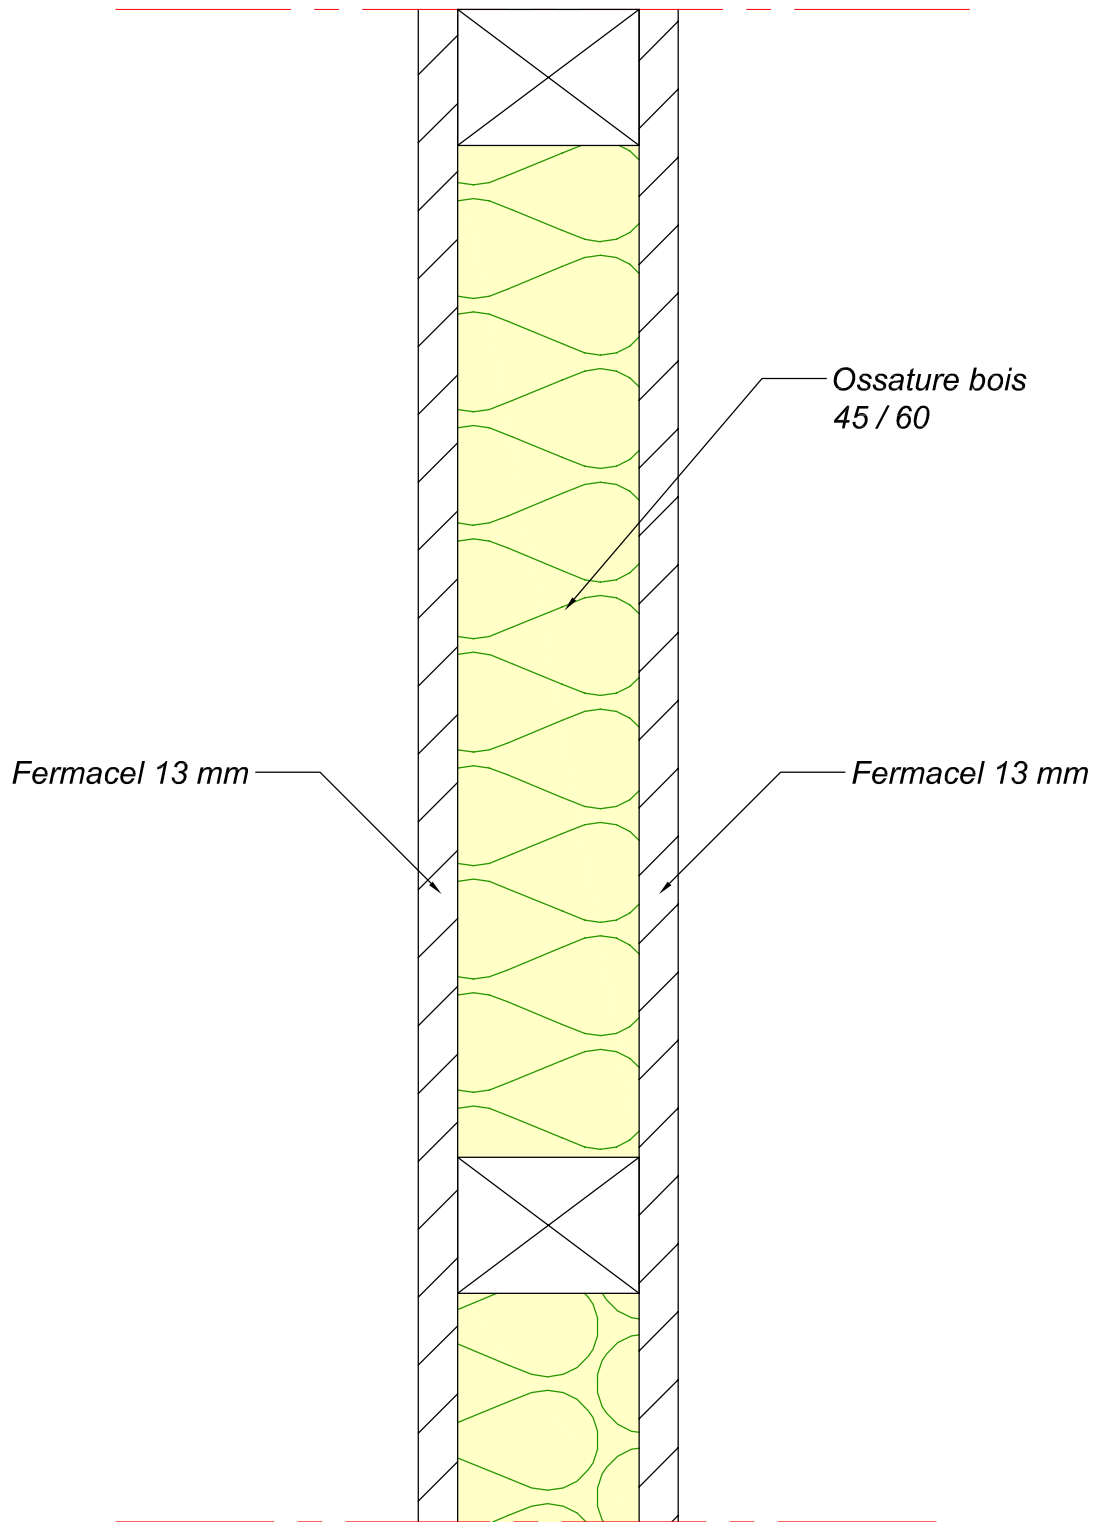


Détail mur n° 5

Projet (exemple)			Indice: C
Le 26/03/2018	N° plan: 5/7	A4	MANU TECHNIQUE <i>Technicien études bois agencement</i>
Dessinateur Emmanuel YVETOT	Echelle: 1/2.5	ème	

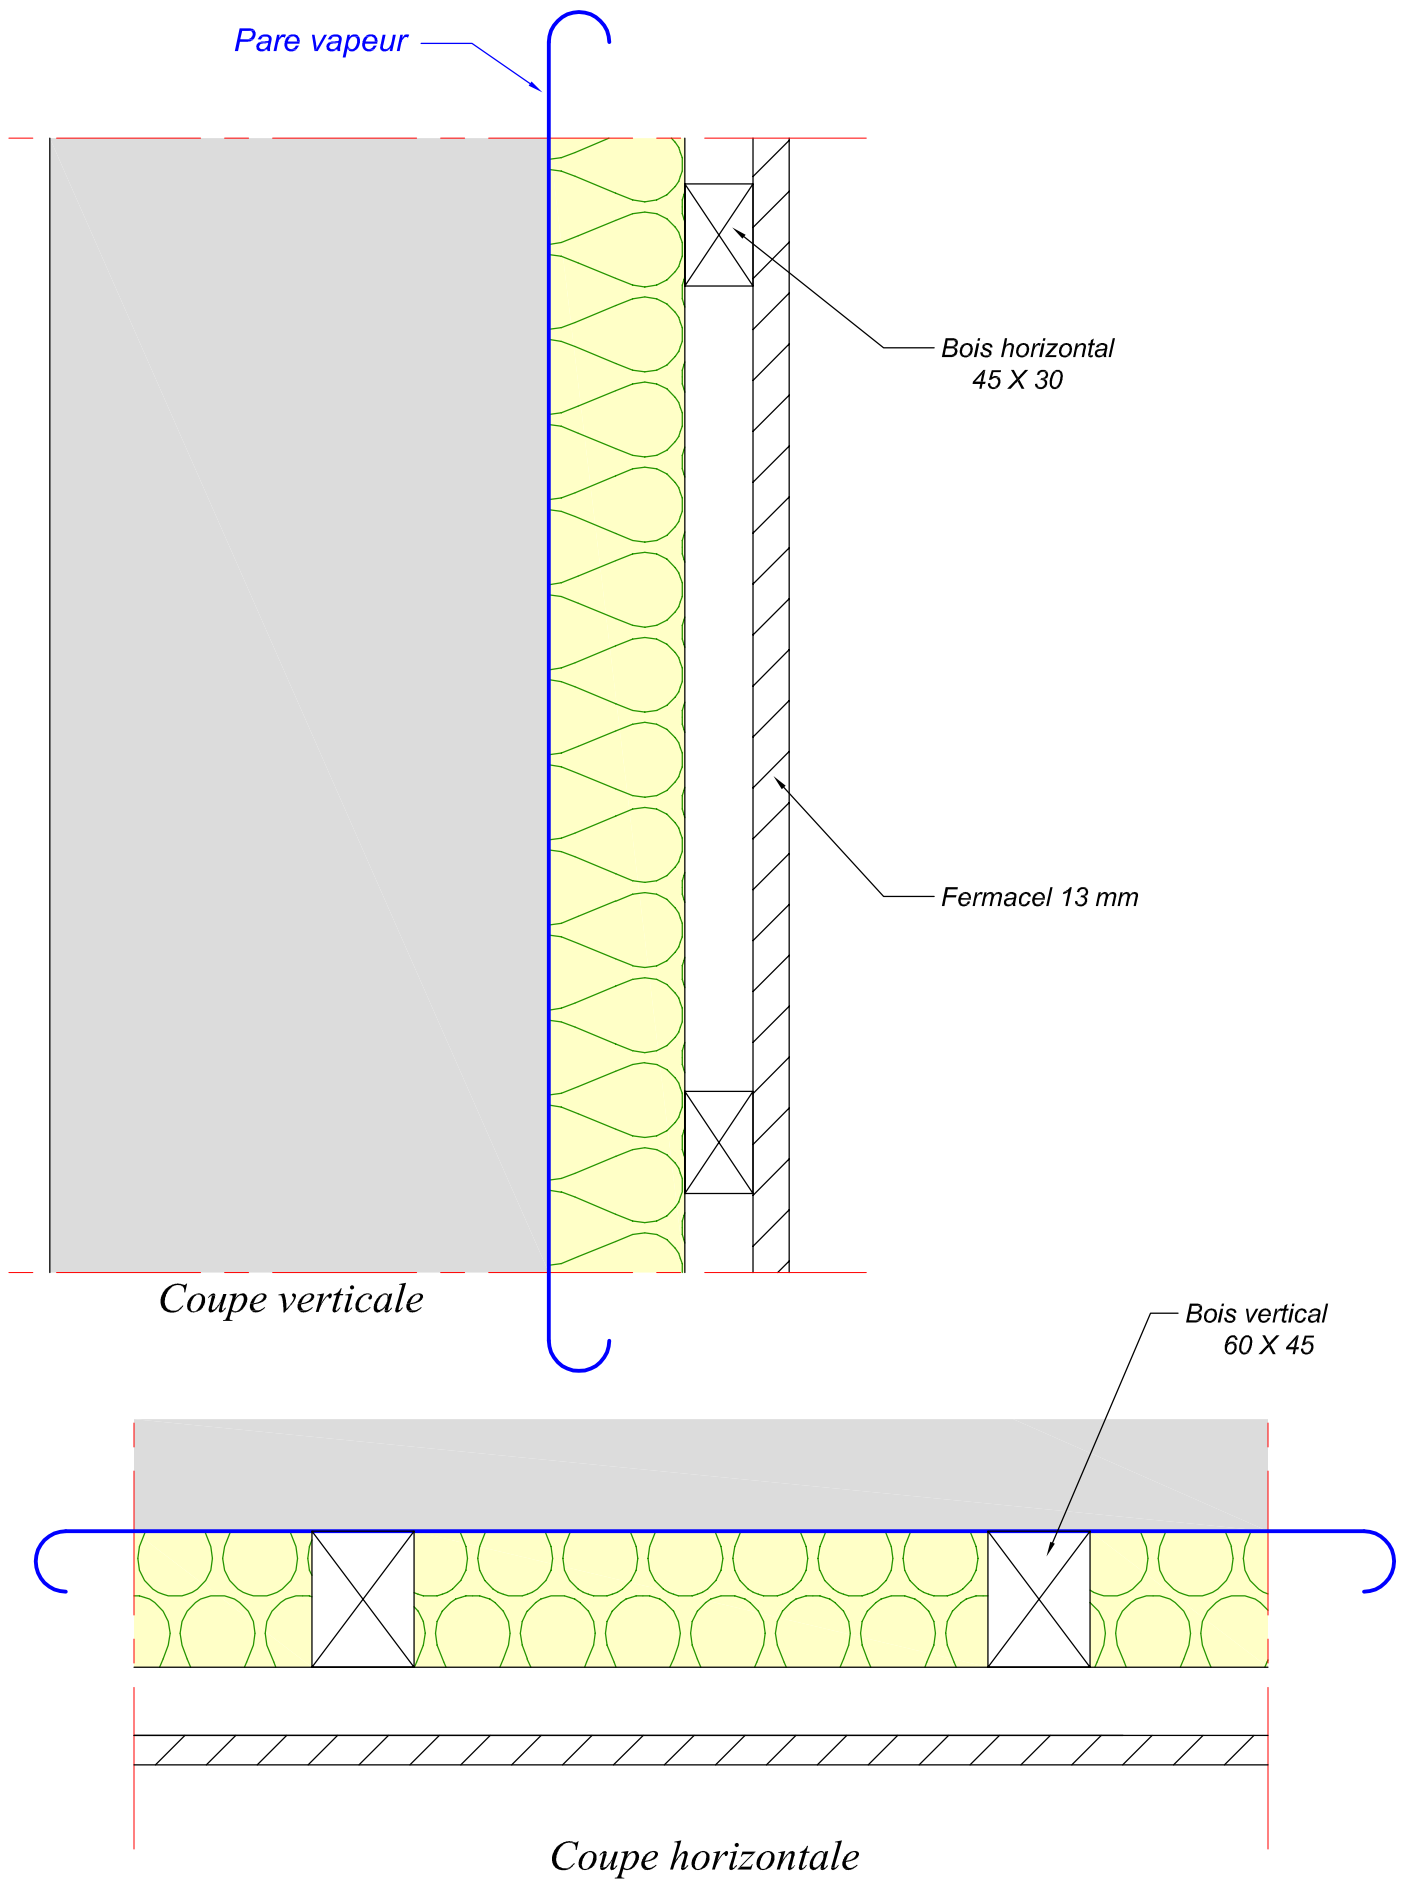

Détail mur n° 6

Projet (exemple)			<i>Indice: C</i>
<i>Le 26/03/2018</i>	<i>N° plan: 6/7</i>	<i>A4</i>	MANU TECHNIQUE <i>Technicien études bois agencement</i>
<i>Dessinateur Emmanuel YVETOT</i>	<i>Echelle: 1/3.33^{ème}</i>		

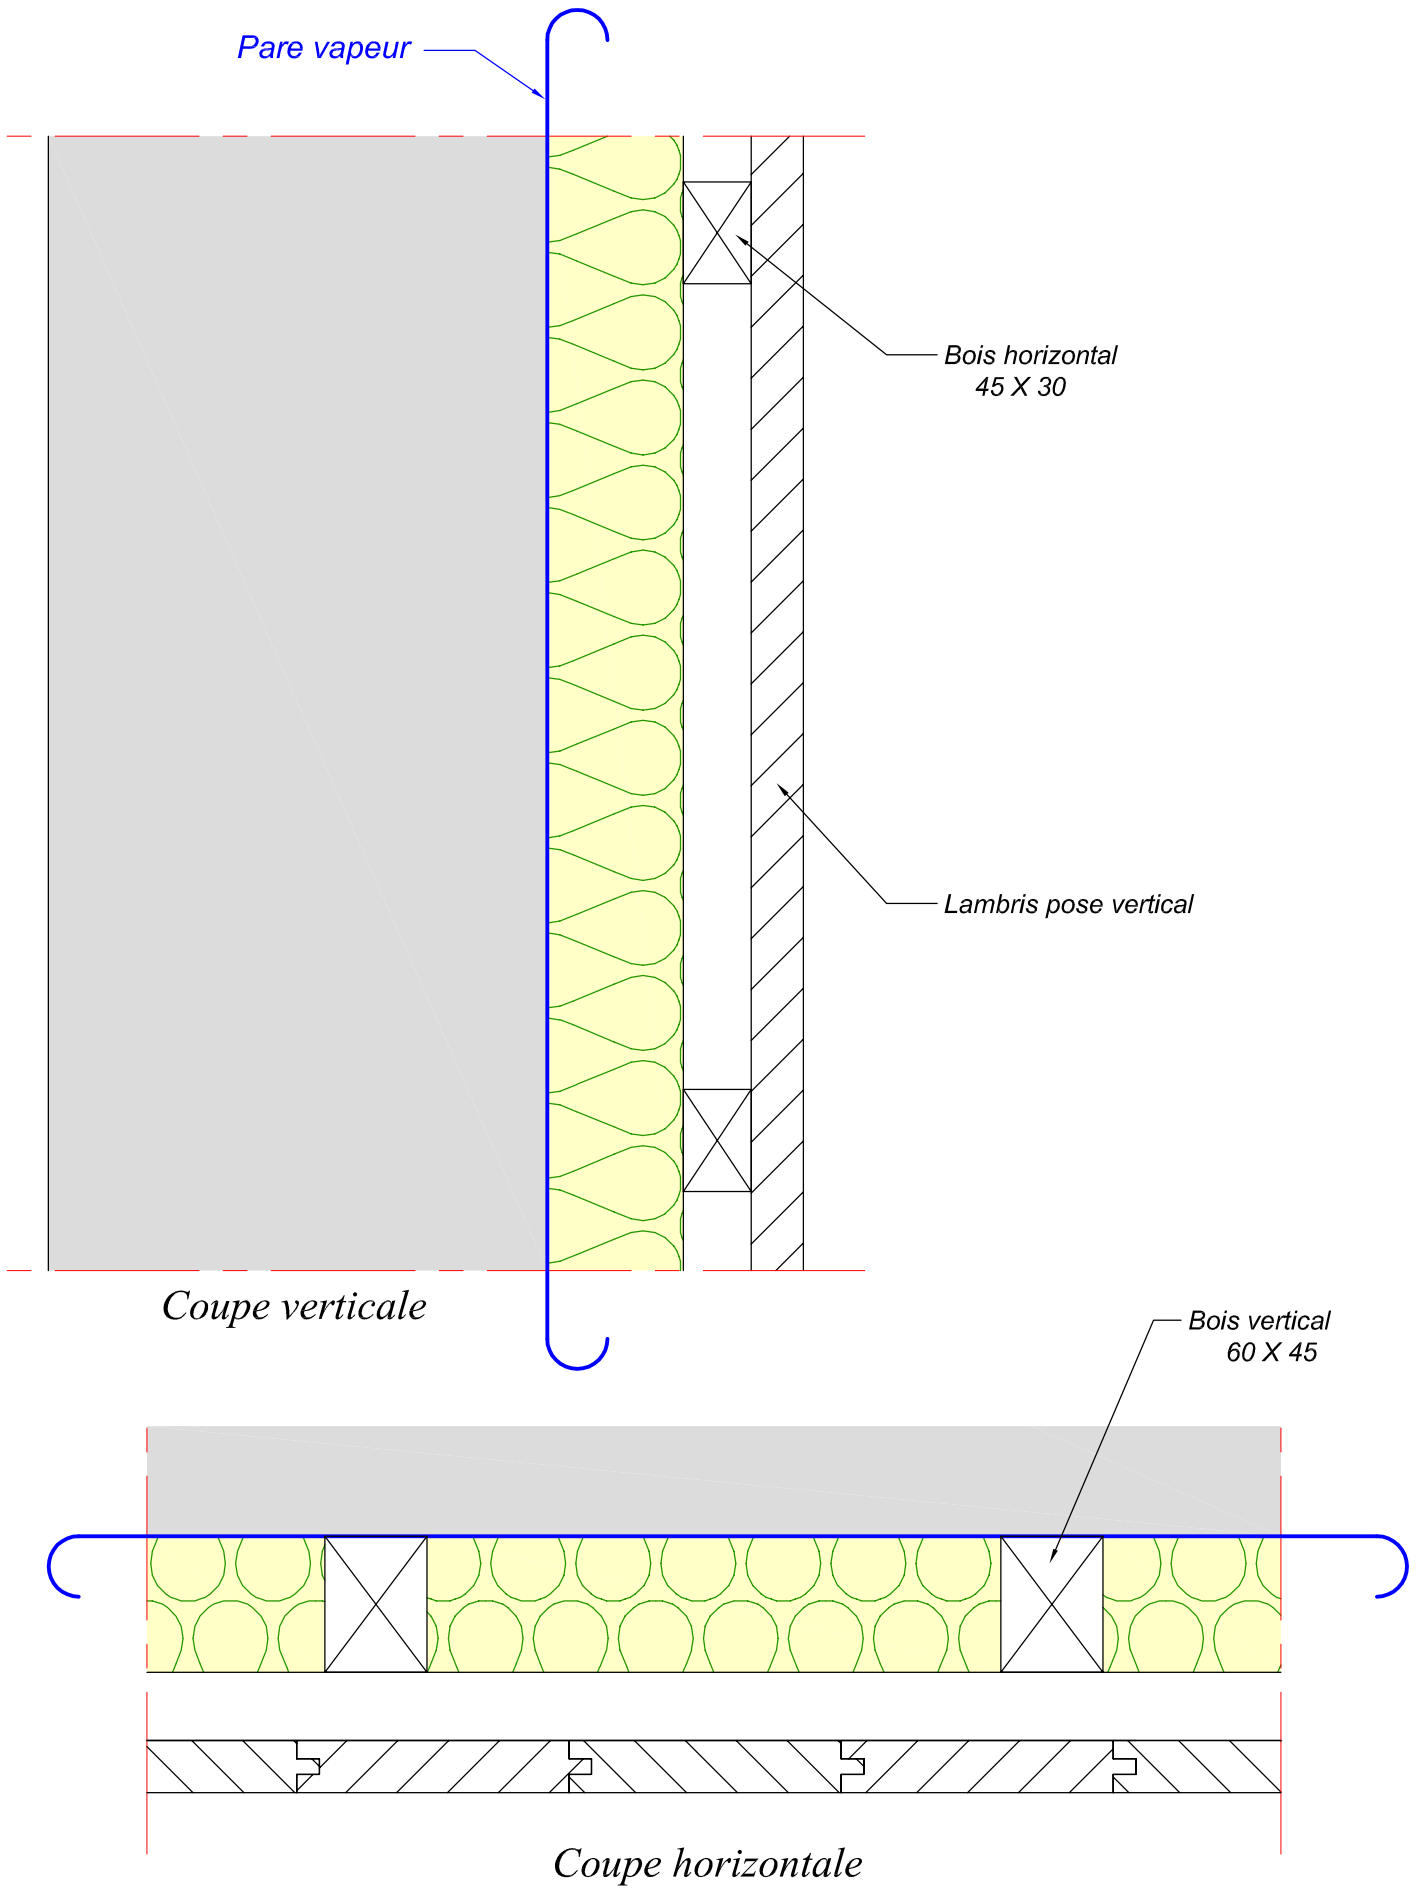

Détail mur n° 7

Projet (exemple)			Indice: C
Le 26/03/2018	N° plan: 7/7	A4	MANU TECHNIQUE Technicien études bois agencement
Dessinateur Emmanuel YVETOT	Echelle: 1/3.33 ^{ème}		